


Схема расположения границ публичного сервитута

Условный номер части ЗУ: 69:30:0170701:142/чзу1

Площадь части ЗУ: 705 кв.м.

Условный номер части ЗУ: 69:30:0170701:142/чзу2

Площадь части ЗУ: 195 кв.м.

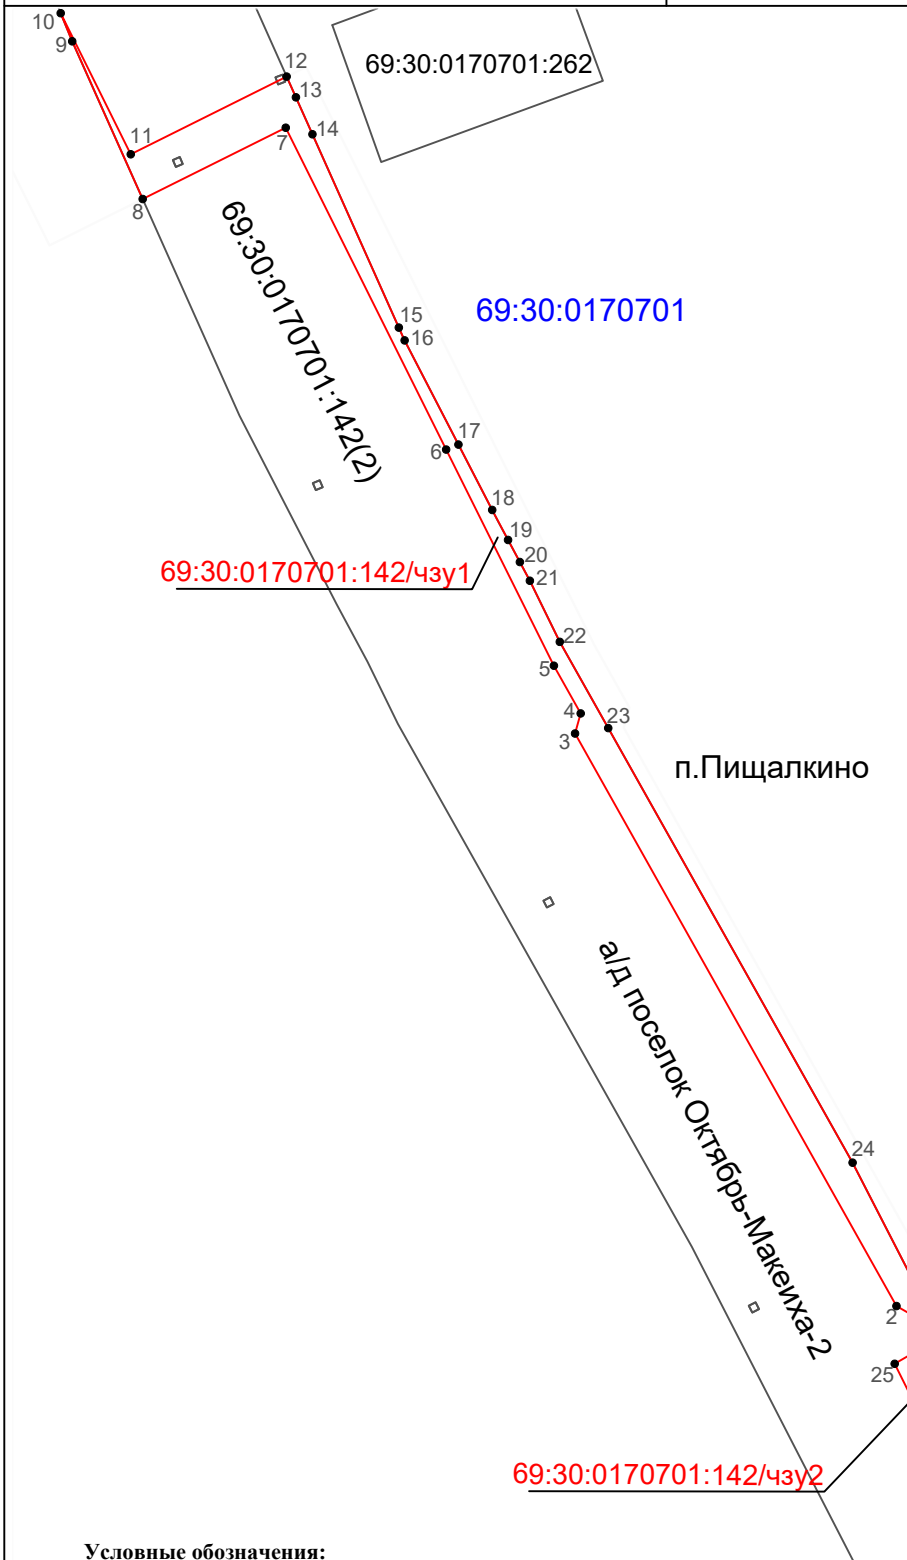

Площадь земельного участка 705 кв.м.		
КН 69:30:0170701:142/чзу1		
№ точек	X	Y
1	399347.857	3183808.110
2	399351.073	3183802.522
3	399426.805	3183760.011
4	399429.461	3183760.757
5	399435.776	3183757.212
6	399464.366	3183742.963
7	399506.938	3183721.744
8	399497.507	3183702.822
9	399518.367	3183693.503
10	399522.086	3183691.979
11	399503.426	3183701.246
12	399513.703	3183721.865
13	399510.961	3183723.090
14	399506.071	3183725.276
15	399480.637	3183736.642
16	399478.940	3183737.400
17	399465.026	3183744.587
18	399456.381	3183749.052
19	399452.411	3183751.150
20	399449.487	3183752.712
21	399447.010	3183754.034
22	399438.930	3183757.990
23	399427.526	3183764.401
24	399370.040	3183796.720
Площадь земельного участка 195 кв.м.		
КН 69:30:0170701:142/чзу2		
25	399343.438	3183802.288
26	399331.903	3183808.038
27	399324.760	3183811.911
28	399319.468	3183814.801
29	399322.986	3183820.873
30	399347.045	3183808.523

Условные обозначения:

- - характерная точка границы, сведения о которой позволяют однозначно определить ее положение на местности;
- 1 - обозначение новой характерной точки;
- вновь образованная часть границы, сведения о которой достаточны для определения ее местоположения;
- существующая часть границы, имеющаяся в ЕГРН сведения о которой достаточны для определения её местоположения;
- :135 - земельные участки учтенные в ЕГРН;
- линии кадастрового деления;
- 69:02:0000018 - номера кварталов кадастрового деления;

Масштаб 1:1000