


Схема границ  
предполагаемых к использованию земель или части земельного участка на  
кадастровом плане территории

Обозначение части земельного участка ( части территории) 69:30:0000010:528/зу1		
Площадь части земельного участка ( части территории) 312 м <sup>2</sup>		
Обозначение характерных точек границы	Координаты, м	
	X	Y
<b>1</b>	<b>2</b>	<b>3</b>
1	397163.83	3157834.34
2	397162.66	3157839.19
3	397153.46	3157836.97
4	397116.83	3157838.47
5	397085.51	3157834.74
6	397153.96	3157831.94
1	397163.83	3157834.34

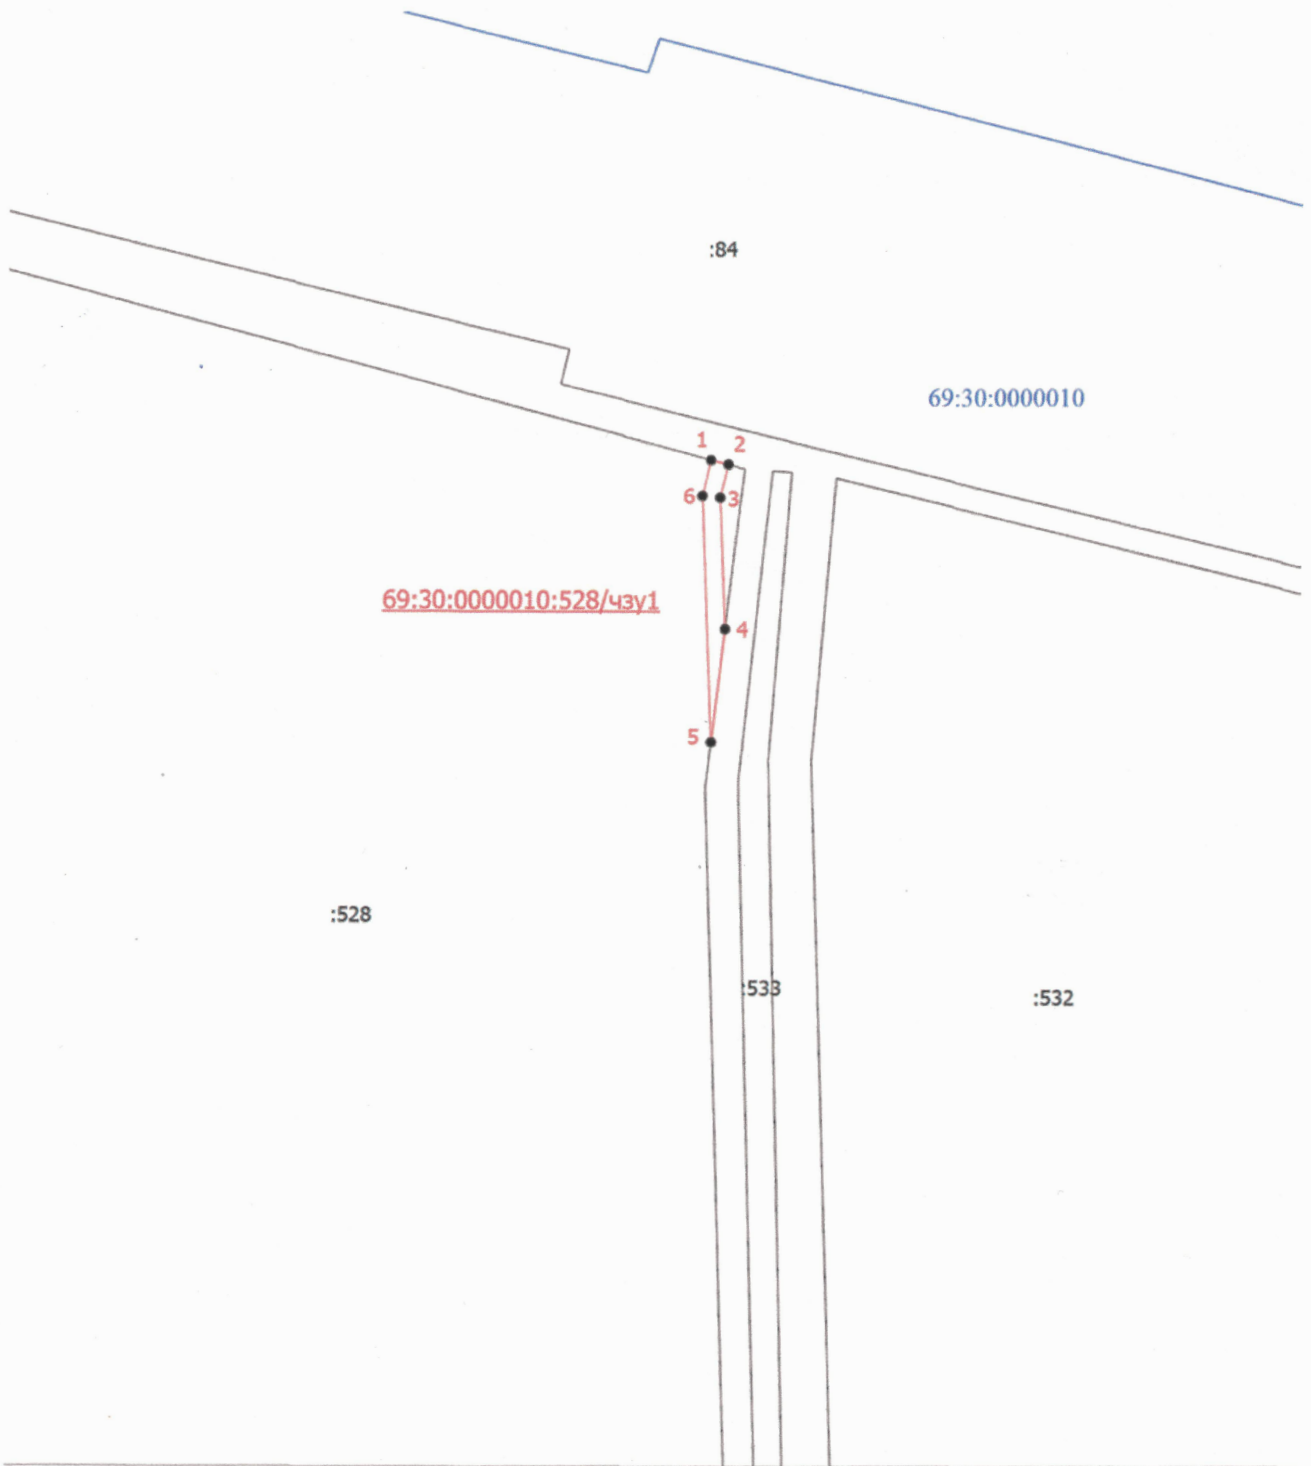

Масштаб 1:2000

Условные обозначения

- вновь образованная часть границы, сведения о которой достаточны для определения ее местоположения
- Характерная точка границы, сведения о которой позволяют однозначно определить ее положение на местности
- 1 - Обозначение новой характерной точки
- :110 - Кадастровый номер земельного участка
- Существующая часть границы, имеющаяся в ЕГРН сведения о которой достаточны для определения ее местоположения
- Граница кадастрового квартала
- 69:30:0000010 - Номер кадастрового квартала
- 69:30:0000010:528/чзу1 - Часть территории предполагаемой к использованию