


Схема границ  
предполагаемых к использованию земель или части земельного участка на  
кадастровом плане территории

Обозначение части земельного участка ( части территории) 69:30:0000010:549/зу1		
Площадь части земельного участка ( части территории) 3829 м <sup>2</sup>		
Обозначение характерных точек границы	Координаты, м	
	X	Y
<b>1</b>	<b>2</b>	<b>3</b>
1	394860.40	3158994.36
2	394862.55	3158999.17
3	394299.61	3159519.20
4	394297.48	3159514.36
1	394860.40	3158994.36

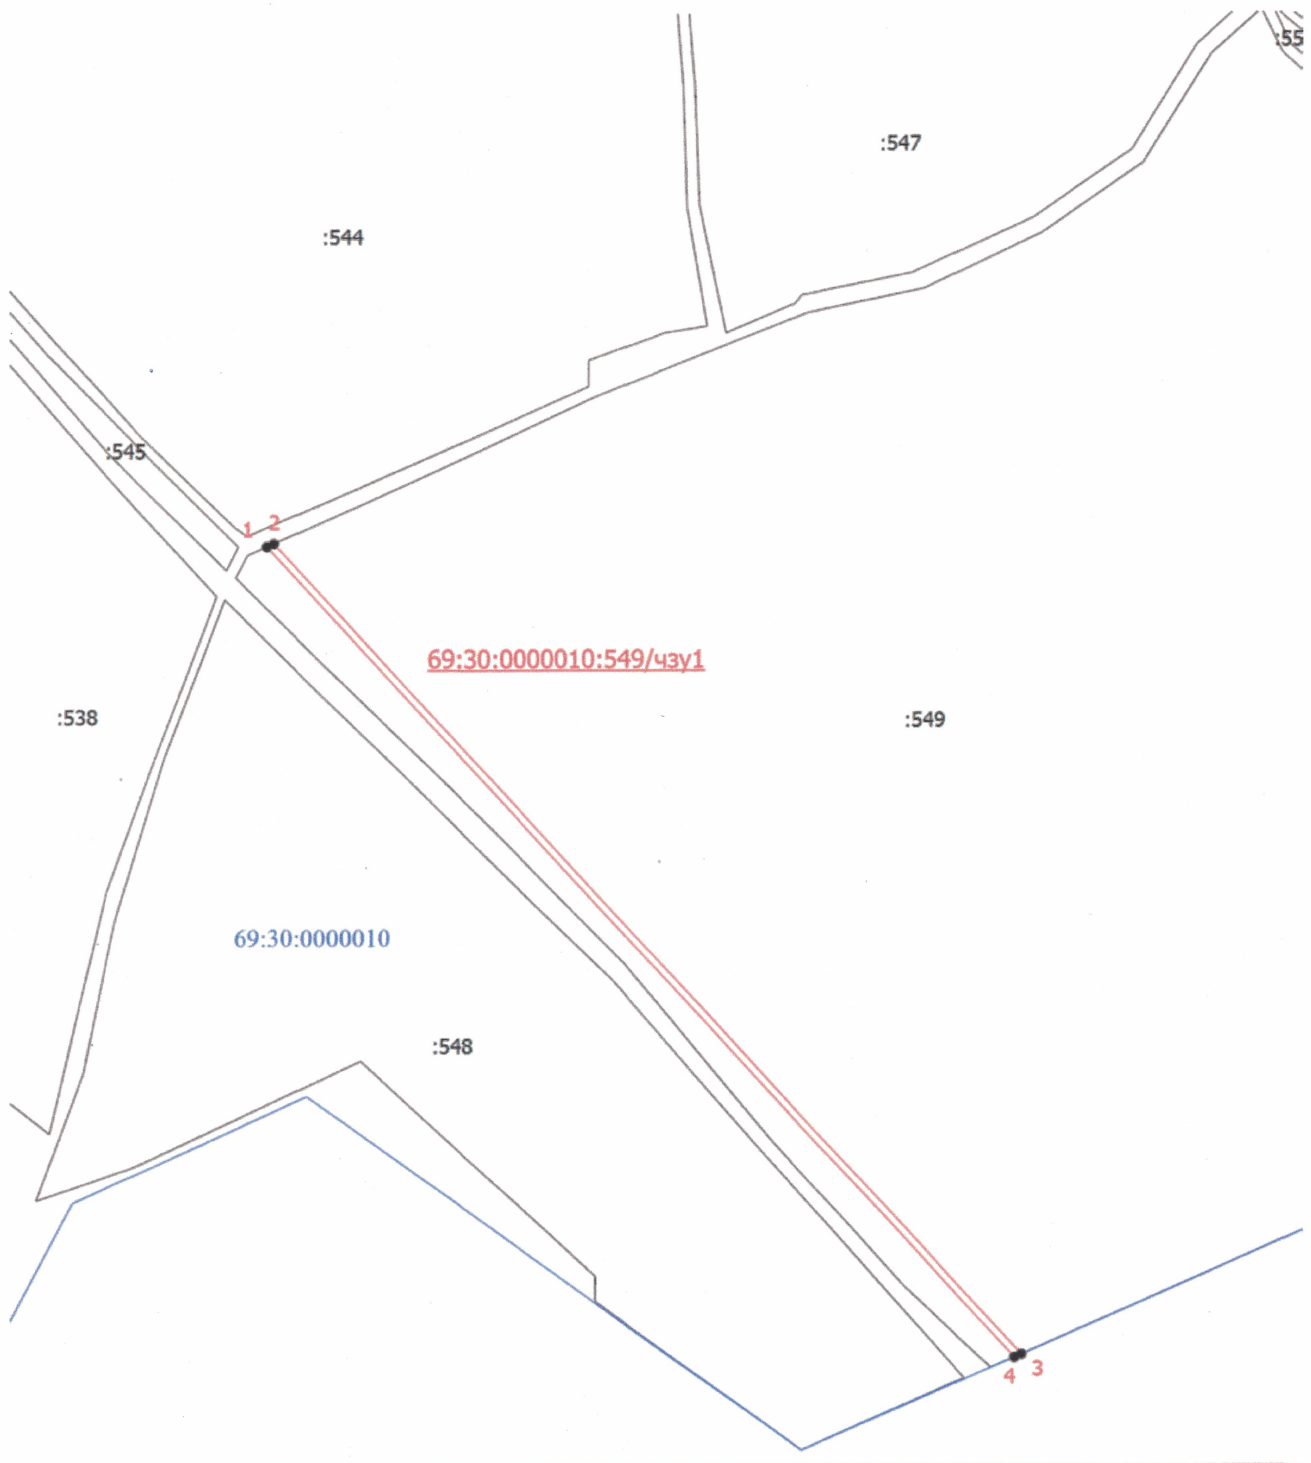

Масштаб 1:5000

Условные обозначения

- вновь образованная часть границы, сведения о которой достаточны для определения ее местоположения
- Характерная точка границы, сведения о которой позволяют однозначно определить ее положение на местности
- 1 - Обозначение новой характерной точки
- :110 - Кадастровый номер земельного участка
- Существующая часть границы, имеющиеся в ЕГРН сведения о которой достаточны для определения ее местоположения
- Граница кадастрового квартала
- 69:30:0000010 - Номер кадастрового квартала
- 69:30:0000010:549/чзу1 - Часть территории предполагаемой к использованию