


Приложение 2
к постановлению администрации
Сонковского района Тверской
области от 19.10.2020 № 164-па

Схема границ
предполагаемых к использованию земель или части земельного участка на
кадастровом плане территории

Обозначение части земельного участка (части территории) 69:30:0000010:544/зу1		
Площадь части земельного участка (части территории) 2463 м ²		
Обозначение характерных точек границы	Координаты, м	
	X	Y
1	2	3
1	395242.34	3158685.30
2	395240.98	3158698.78
3	395203.41	3158694.98
4	394872.05	3158990.40
5	394869.95	3158985.53
6	395201.73	3158689.79
7	395236.50	3158693.30
8	395237.35	3158684.98
1	395242.34	3158685.30

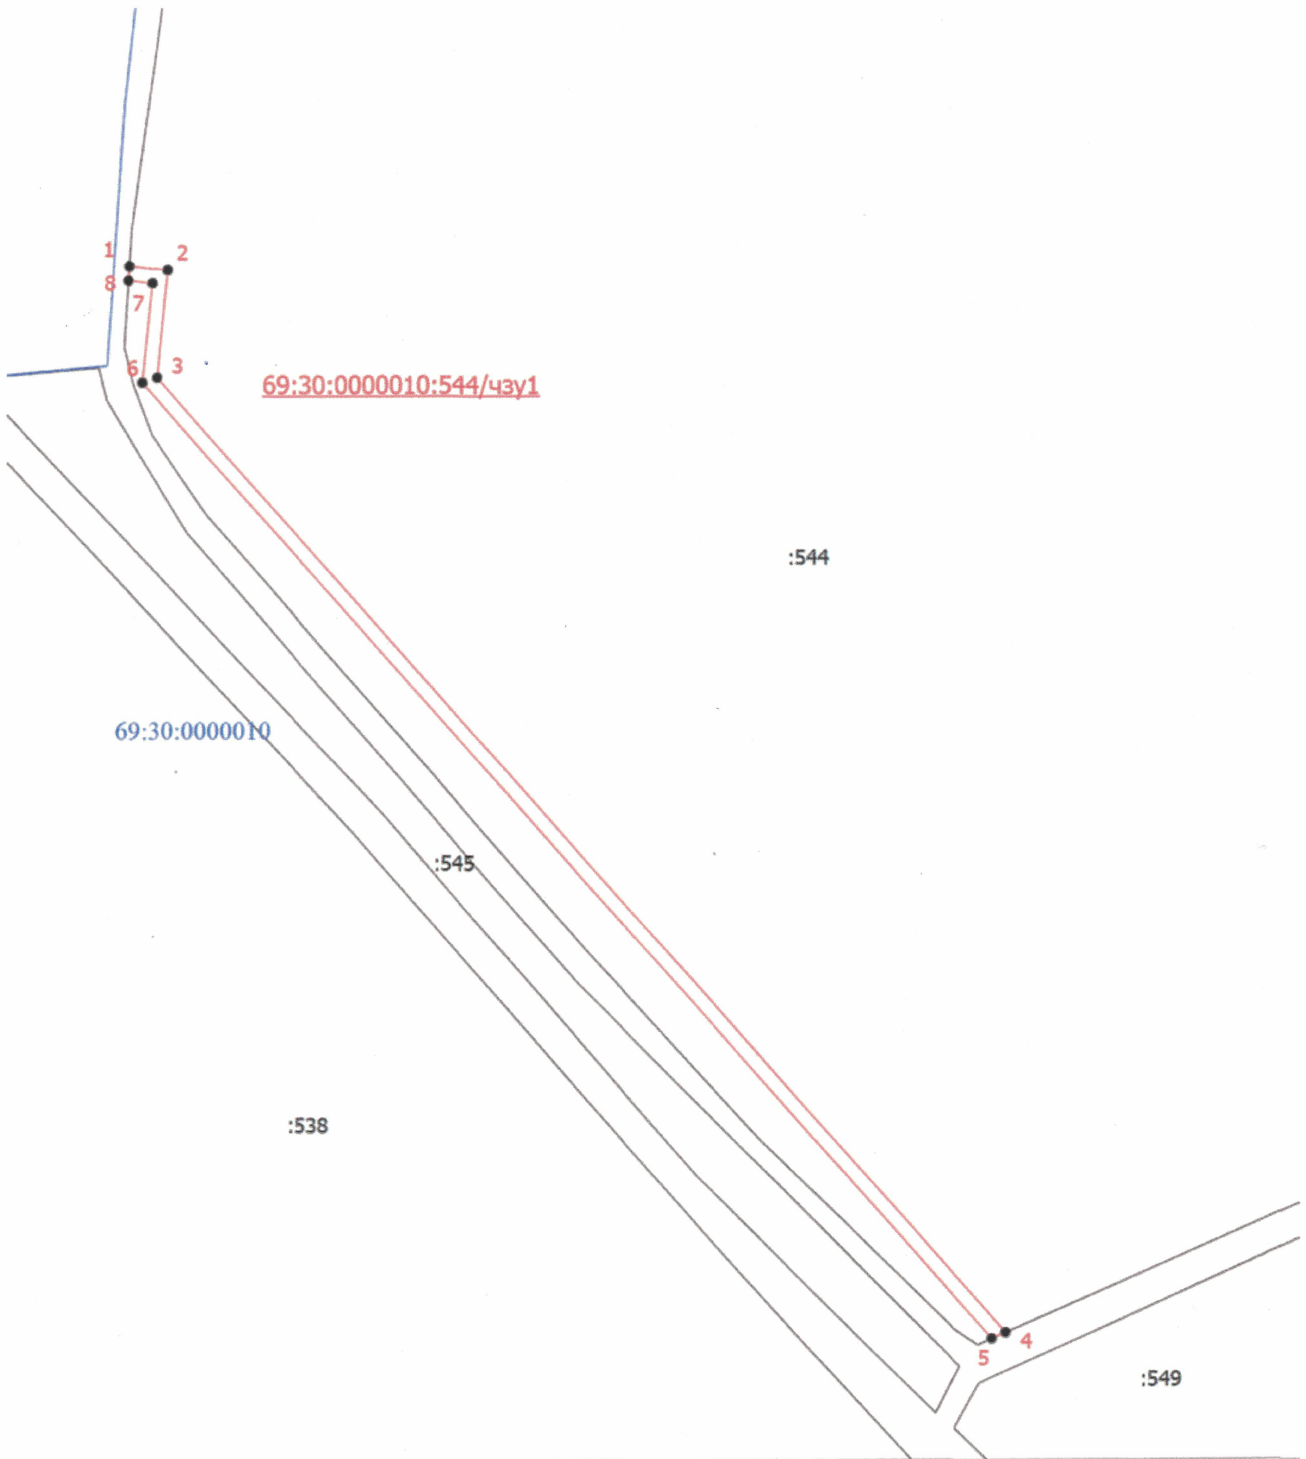

Условные обозначения

- вновь образованная часть границы, сведения о которой достаточны для определения ее местоположения
- Характерная точка границы, сведения о которой позволяют однозначно определить ее положение на местности
- 1 - Обозначение новой характерной точки
- :110 - Кадастровый номер земельного участка
- Существующая часть границы, имеющиеся в ЕГРН сведения о которой достаточны для определения ее местоположения
- Граница кадастрового квартала
- 69:30:0000010 - Номер кадастрового квартала
- 69:30:0000010:544/чзу1 - Часть территории предлагаемой к использованию

Масштаб 1:2500