


Схема границ
предполагаемых к использованию земель или части земельного участка на
кадастровом плане территории

Обозначение части земельного участка (части территории) 69:30:0000010:533/зу1		
Площадь части земельного участка (части территории) 2094 м ²		
Обозначение характерных точек границы	Координаты, м	
	X	Y
1	2	3
1	396909.16	3157846.96
2	396165.15	3157877.38
3	396161.50	3157885.72
4	396155.55	3157886.83
5	396161.15	3157874.07
6	396208.14	3157873.21
7	396388.96	3157863.56
8	396503.06	3157861.31
9	396618.09	3157855.24
10	396858.30	3157848.37
1	396909.16	3157846.96

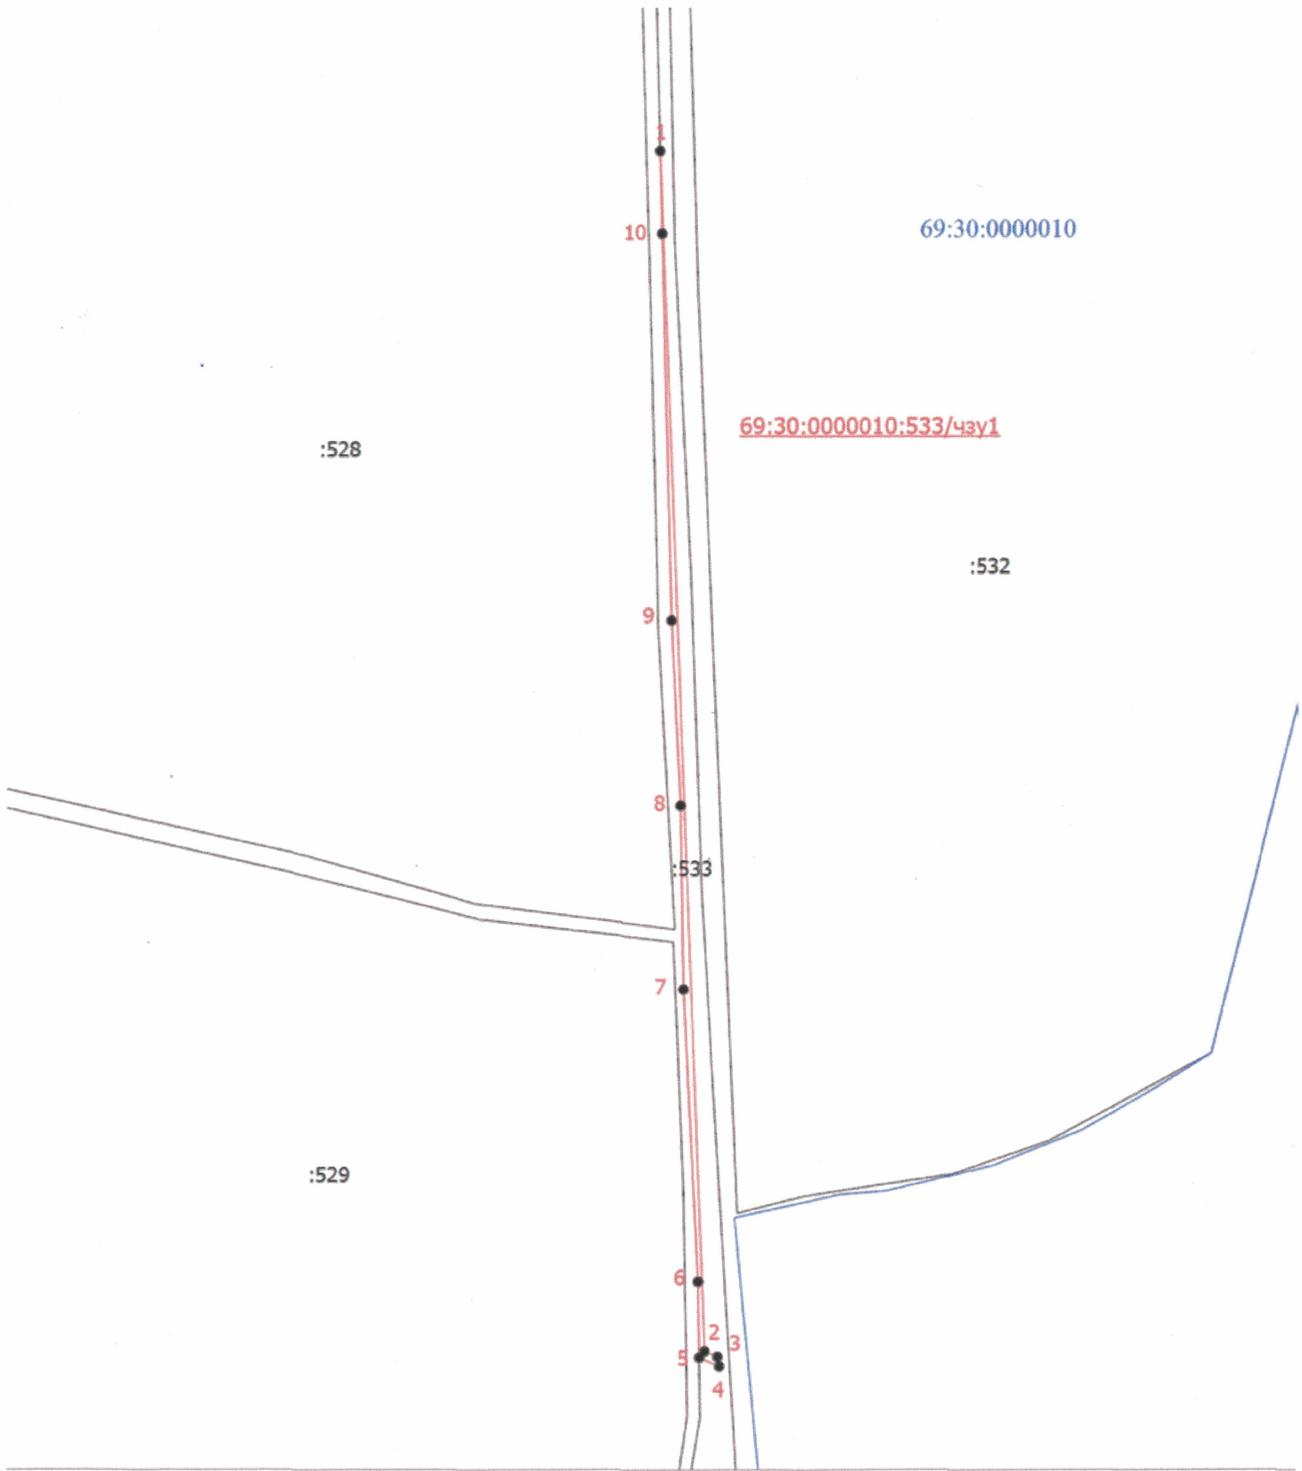

Масштаб 1:4500

Условные обозначения

- Новая образованная часть границы, сведения о которой достаточны для определения ее местоположения
- - Характерная точка границы, сведения о которой позволяют однозначно определить ее положение на местности
- 1 - Обозначение новой характерной точки
- :110 - Кадастровый номер земельного участка
- Существующая часть границы, имеющаяся в ЕГРН сведения о которой достаточны для определения ее местоположения
- Граница кадастрового квартала
- 69:30:0000010 - Номер кадастрового квартала
- 69:30:0000010:533/чзу1 - Часть территории предполагаемой к использованию